


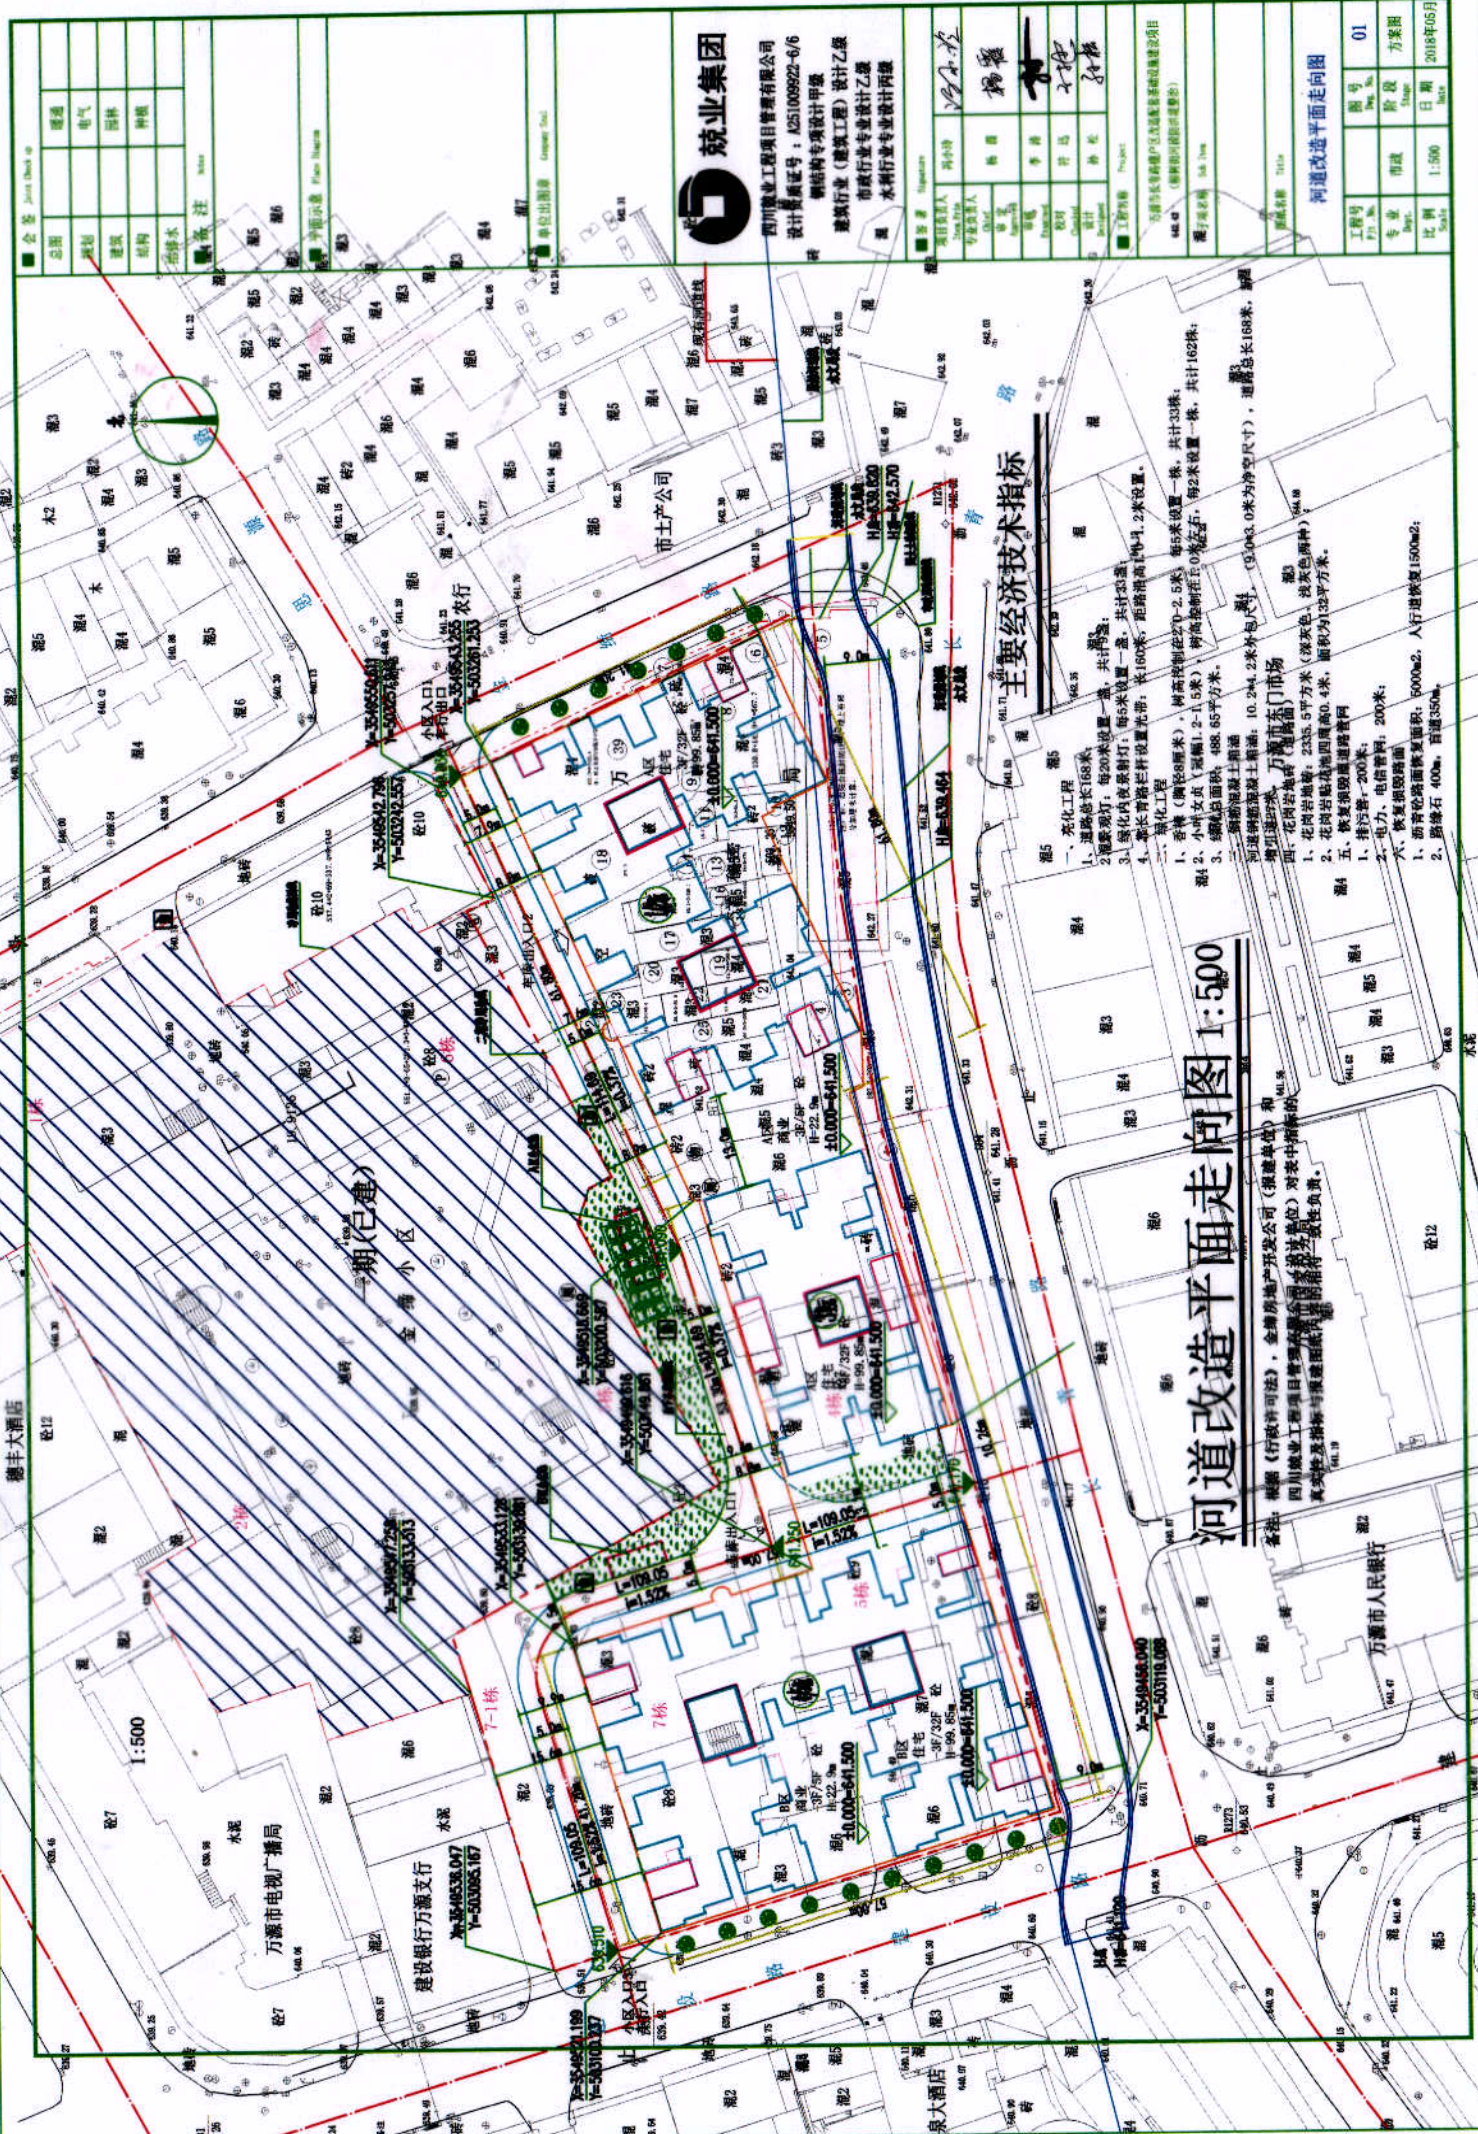


河道改造平面走向图 1:500

主要经济技术指标




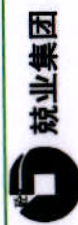



工程号	专业	比例	日期	备注
01	给排水	1:500	2018年05月	方案图

